


LEYENDA EVACUACIÓN	
	RECORRIDO DE EVACUACIÓN
	SALIDA DE EDIFICIO
	ESCALERA DE EVACUACIÓN
	LONGITUD RECORRIDO DE EVACUACIÓN HASTA SE-00
	Nº DE PERSONAS A EVACUAR

PROYECTO: PLAN DE AUTOPROTECCIÓN UNIVERSIDAD DE CASTILLA LA MANCHA		
EMPLAZAMIENTO: Avenida Camilo José Cela, s/n 13071 Ciudad Real		
PLANO: Nave Hidráulica Evacuación. Planta baja	ESCALA: A-3 1/250	FECHA: ENERO 2024
REDACTOR: Israel Portillo Segovia	PROPIEDAD: UNIVERSIDAD DE CASTILLA LA MANCHA	REVISIÓN: 2
LA PROPIEDAD:	REDACTOR:	ACTUALIZACIÓN: 0
		PLANO Nº: E-1
ALISSURE SERVICES & CONSULTING C/ Puerto de los Leones, 2 - Planta 1ª Oficina 7, 28220 - Majadahonda Tif. 91 755 43 54 Email: info@alissure.com		

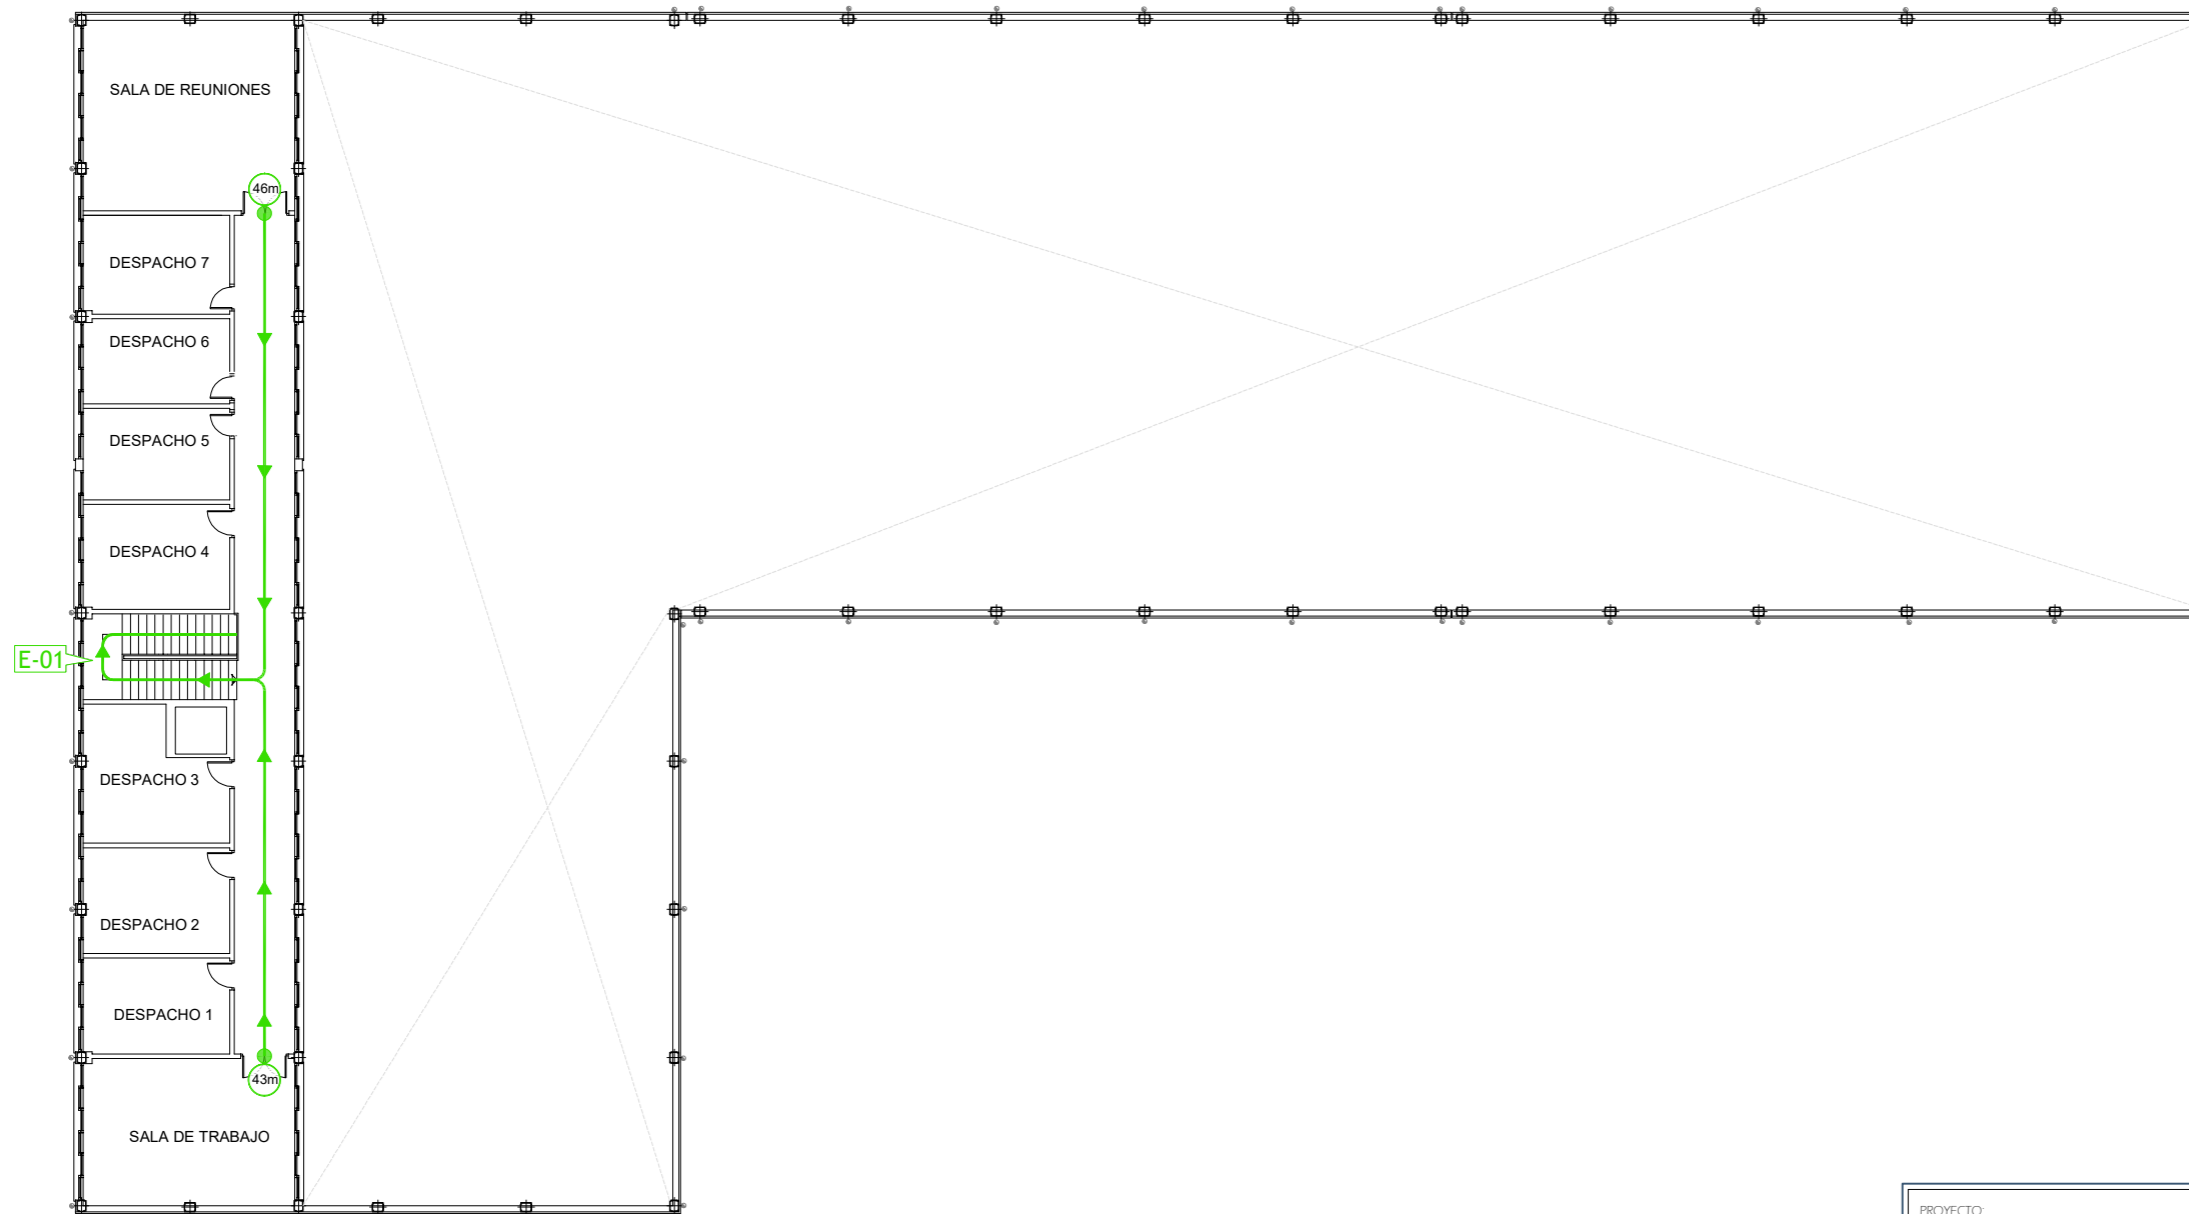

LEYENDA EVACUACIÓN	
	RECORRIDO DE EVACUACIÓN
	SALIDA DE EDIFICIO
	ESCALERA DE EVACUACIÓN
	LONGITUD RECORRIDO DE EVACUACIÓN HASTA SE-00
	Nº DE PERSONAS A EVACUAR

PROYECTO:		PLAN DE AUTOPROTECCIÓN		
		UNIVERSIDAD DE CASTILLA LA MANCHA		
EMPLAZAMIENTO:		Avenida Camilo José Cela, s/n 13071 Ciudad Real		
PLANO:	Nave Hidráulica Evacuación. Planta primera		ESCALA:	A-3 1/250
REDACTOR:	Israel Portillo Segovia		FECHA:	ENERO 2024
PROPIEDAD:	UNIVERSIDAD DE CASTILLA LA MANCHA		REVISIÓN:	2
LA PROPIEDAD:		REDACTOR:	ACTUALIZACIÓN:	0
			PLANO Nº:	E-2
		ALISSURE SERVICES & CONSULTING C/ Puerto de los Leones, 2 - Planta 1ª Oficina 7, 28220 - Majadahonda Tif. 91 755 43 54 Email: info@alissure.com		