


Colaboradores de OpenStreetMap
www.openstreetmap.org

RUTA DE LLEGADA DE BOMBEROS


Colaboradores de OpenStreetMap
www.openstreetmap.org


RUTA HASTA HOSPITAL

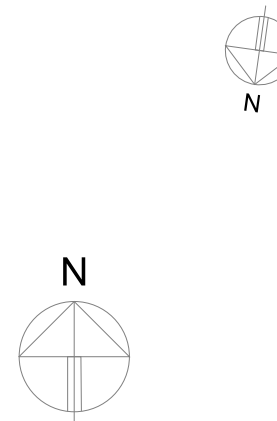

LEYENDA	
	SITUACION
	HOSPITALES
	BOMBEROS



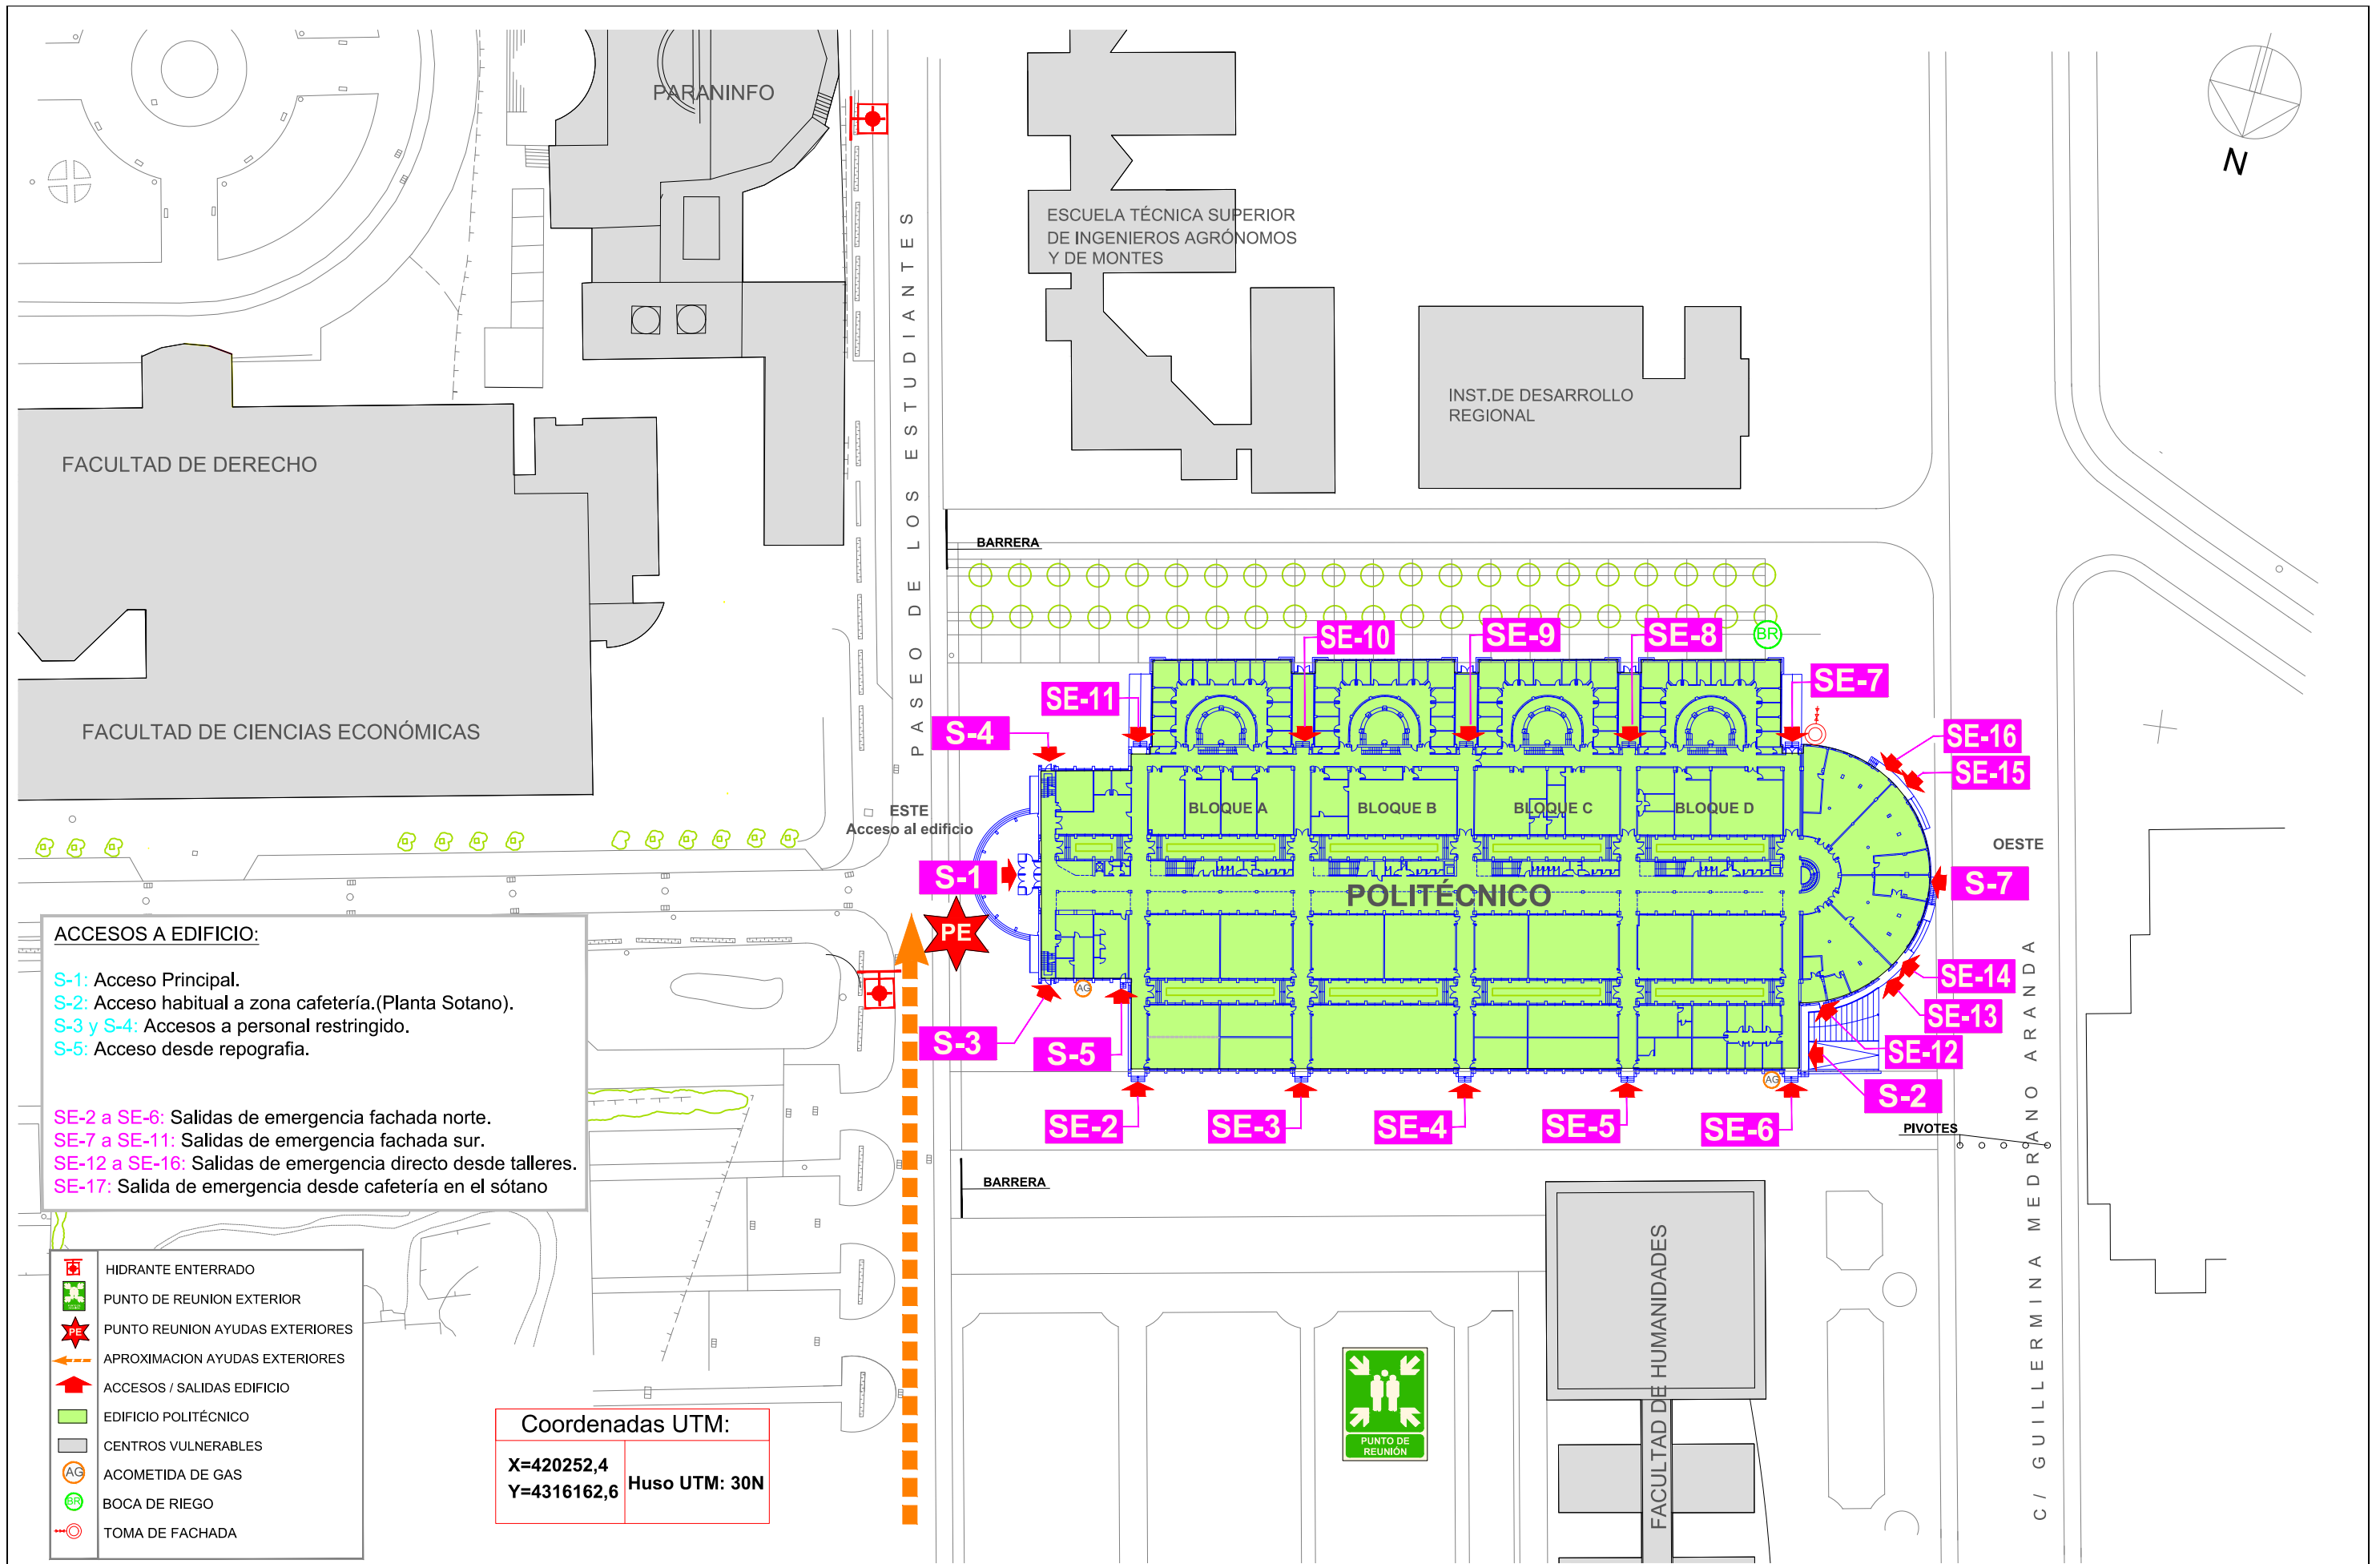


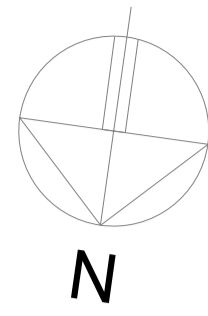

PASEO DE LOS ESTUDIANTES


C / GUILLERMINA MEDRANO ARANDA

ESCALERA DE EVACUACIÓN

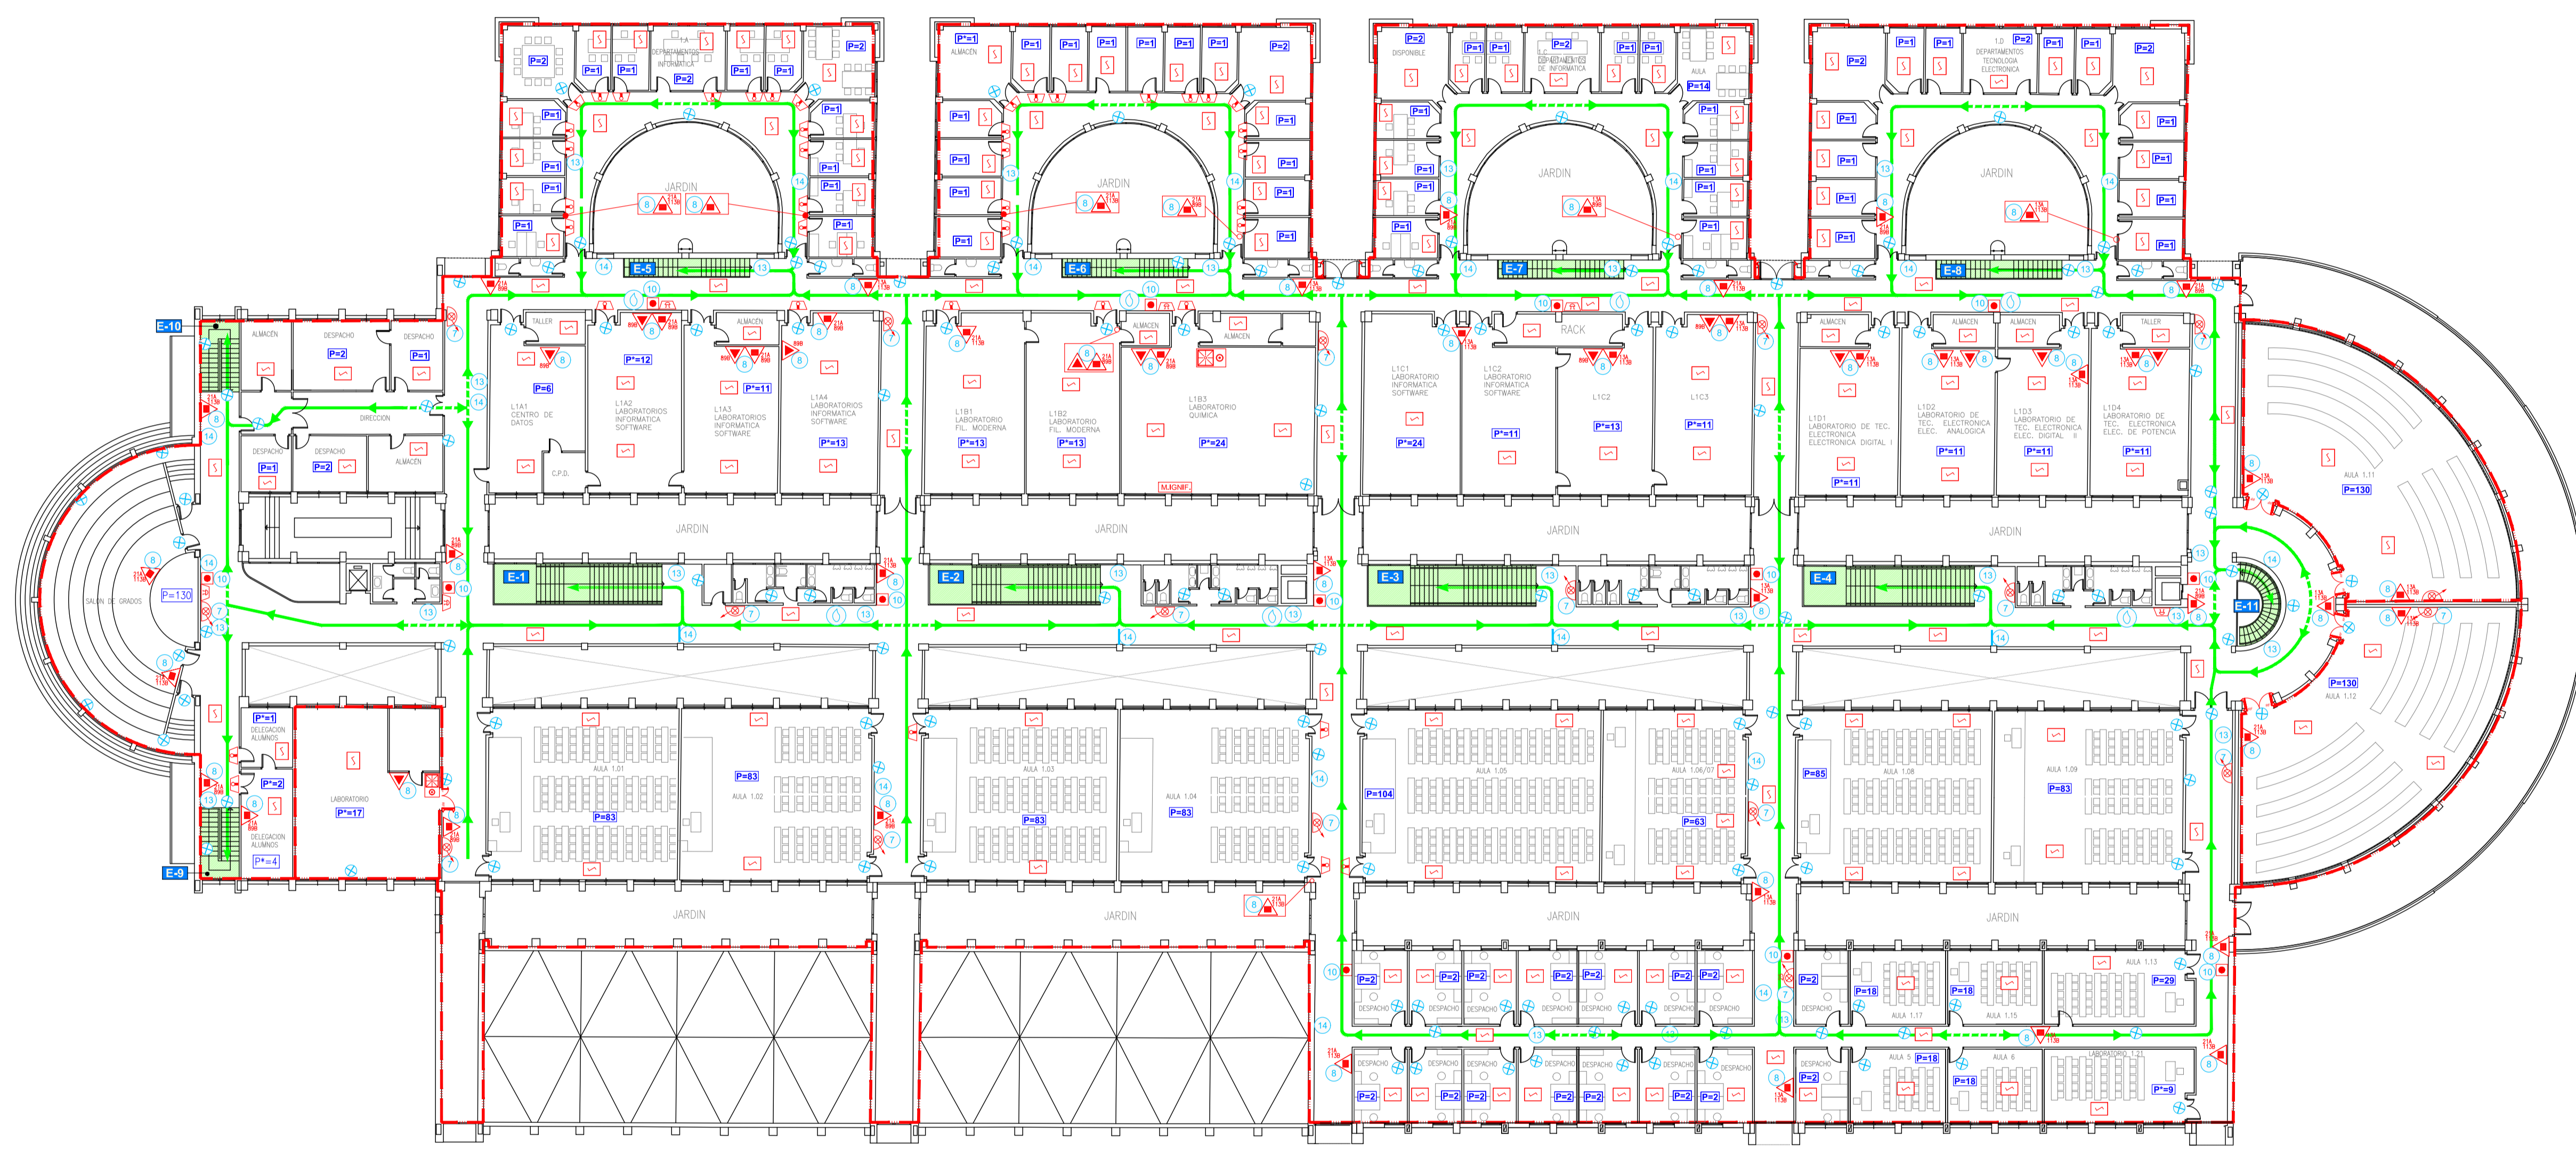

LEYENDA	
	VIA DE EVACUACION PRINCIPAL
	VIA DE EVACUACION ALTERNATIVA
	SECTOR DE INCENDIO
	DUCHA + LAVAJOS
	EXTINTOR DE POLVO POLIVALENTE EFICACIA 21A 113B
	EXTINTOR DE POLVO POLIVALENTE EFICACIA 27A 183B
	EXTINTOR DE CO2 EFICACIA 34B
	EXTINTOR DE CO2 EFICACIA 86B
	BOCA DE INCENDIO EQUIPADA DE 25mm Ø
	BOCA DE INCENDIO EQUIPADA DE 45mm Ø
	DETECTOR DE HUMOS
	AVISADOR DE ALARMA POR MEDIOS OPTICOS
	BOTIQUIN
	PULSADOR DE ALARMA
	AVISADOR DE ALARMA POR MEDIOS ACUSTICOS
	CUADRO ELECTRICO
	ALUMBRADO DE EMERGENCIA Y SEÑALIZACION
	PUERTA RESISTENTE AL FUEGO
	PUERTA RESISTENTE AL FUEGO CON BARRA ANTIPANICO
	PUERTA CON BARRA ANTIPANICO
	RETENEDORES MAGNETICOS
	PULSADOR DE APERTURA PUERTA
	ESCALERA
	MANTA IGNIFUGA
	AVISADOR DE ALARMA POR MEDIOS ACUSTICOS Y LUMINOSOS
	PLANO DE 'USTED ESTA AQUI'
	POBLACION
	POBLACION ALTERNATIVA


SEÑALIZACION			
	7		23
	8		24
	10		25
	13		26
	14		
			SALIDA
			SALIDA DE EMERGENCIA
			NO USAR EN CASO DE EMERGENCIA

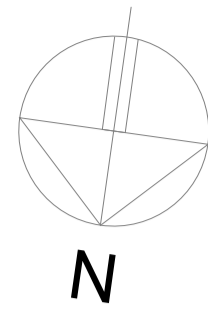

ESCALERA DE EVACUACION




LEYENDA	
	VIA DE EVACUACION PRINCIPAL
	VIA DE EVACUACION ALTERNATIVA
	SECTOR DE INCENDIO
	EXTINTOR DE CO2 MONTADO SOBRE CARRO
	EXTINTOR DE POLVO POLIVALENTE EFICACIA 21A 113B
	EXTINTOR DE CO2 EFICACIA 34B
	EXTINTOR DE CO2 EFICACIA 89B
	BOCA DE INCENDIO EQUIPADA DE 45mm Ø
	DETECTOR DE HUMOS
	AVISADOR DE ALARMA POR MEDIOS OPTICOS
	BOTIQUIN
	CENTRAL DE DETECCION Y ALARMA
	PULSADOR DE ALARMA
	AVISADOR DE ALARMA POR MEDIOS ACUSTICOS
	EQUIPO DE INTERVENCION
	CUADRO ELECTRICO
	CUADRO GENERAL DE BAJA TENSION
	ALUMBRADO DE EMERGENCIA Y SEÑALIZACION
	PUERTA RESISTENTE AL FUEGO
	PUERTA CON BARRA ANTIPANICO
	PUERTA CON BARRA ANTIPANICO
	RETIENEDORES MAGNETICOS
	PULSADOR DE DESBLOQUEO PUERTA
	ACCESO A EDIFICIO
	SALIDA DE EMERGENCIA
	ESCALERA
	MANTA IGNIFUGA
	AVISADOR DE ALARMA POR MEDIOS ACUSTICOS Y LUMINOSOS
	PLANO DE "USTED ESTA AQUI"
	CUADRO DE LLAVES
	DESFIBRILADOR
	ACOMETIDA DE GAS
	TOMA DE FACHADA
	POBLACION
	POBLACION ALTERNATIVA

SEÑALIZACION			
	7		23
	8		24 SALIDA
	10		25 SALIDA DE EMERGENCIA
	13		26 NO USAR EN CASO DE EMERGENCIA
	14		

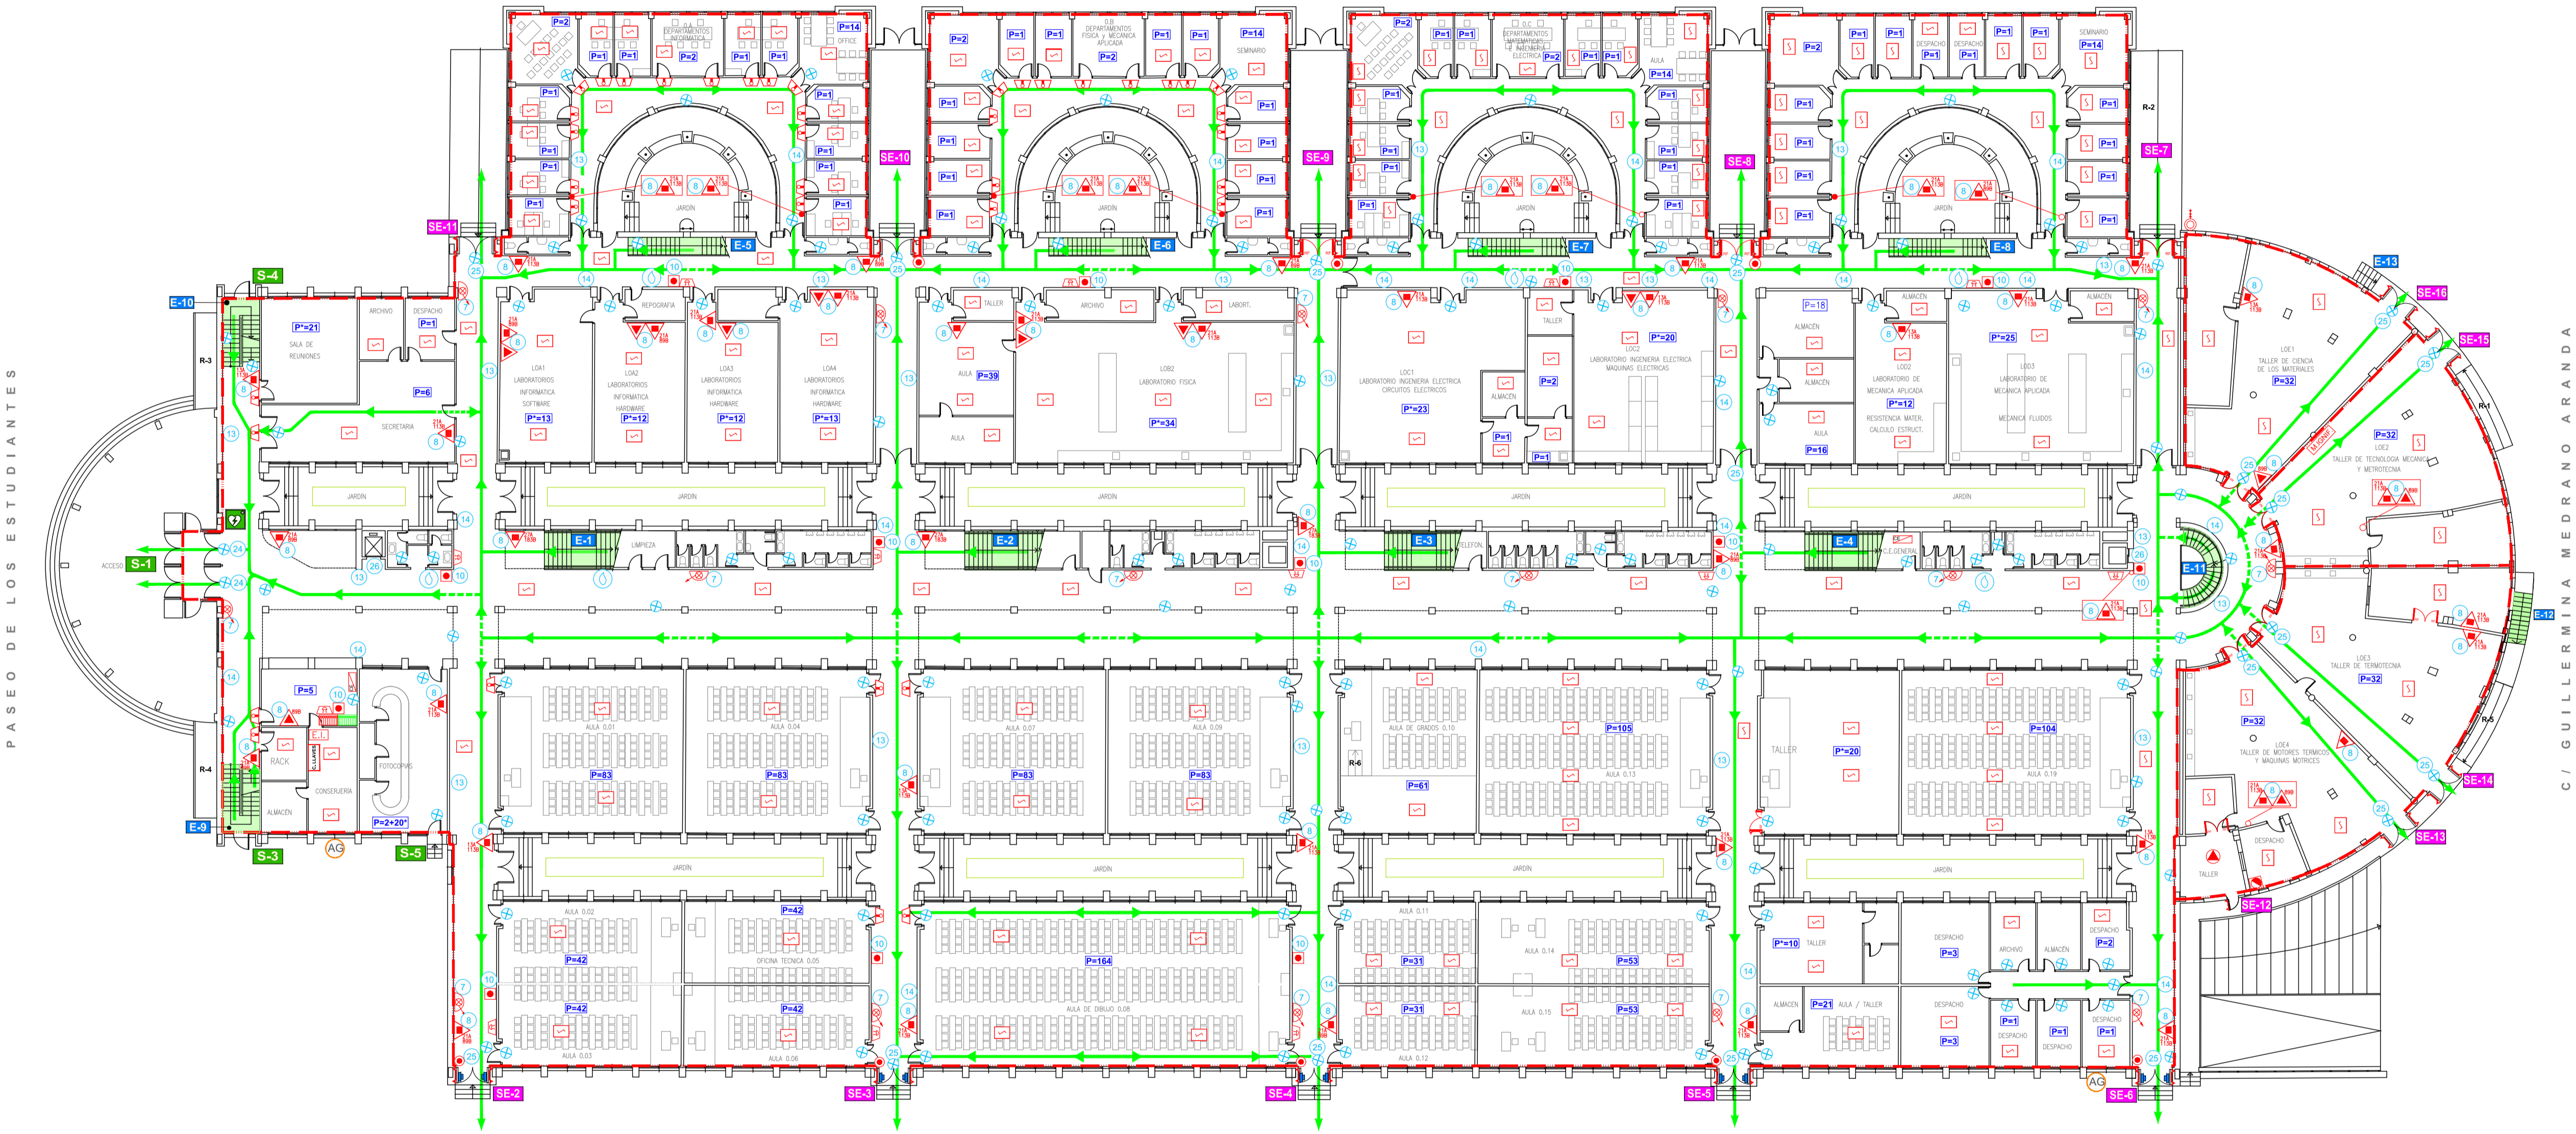


PASEO DE LOS ESTUDIANTES

C/ GUILLERMINA MEDRANO ARANDA

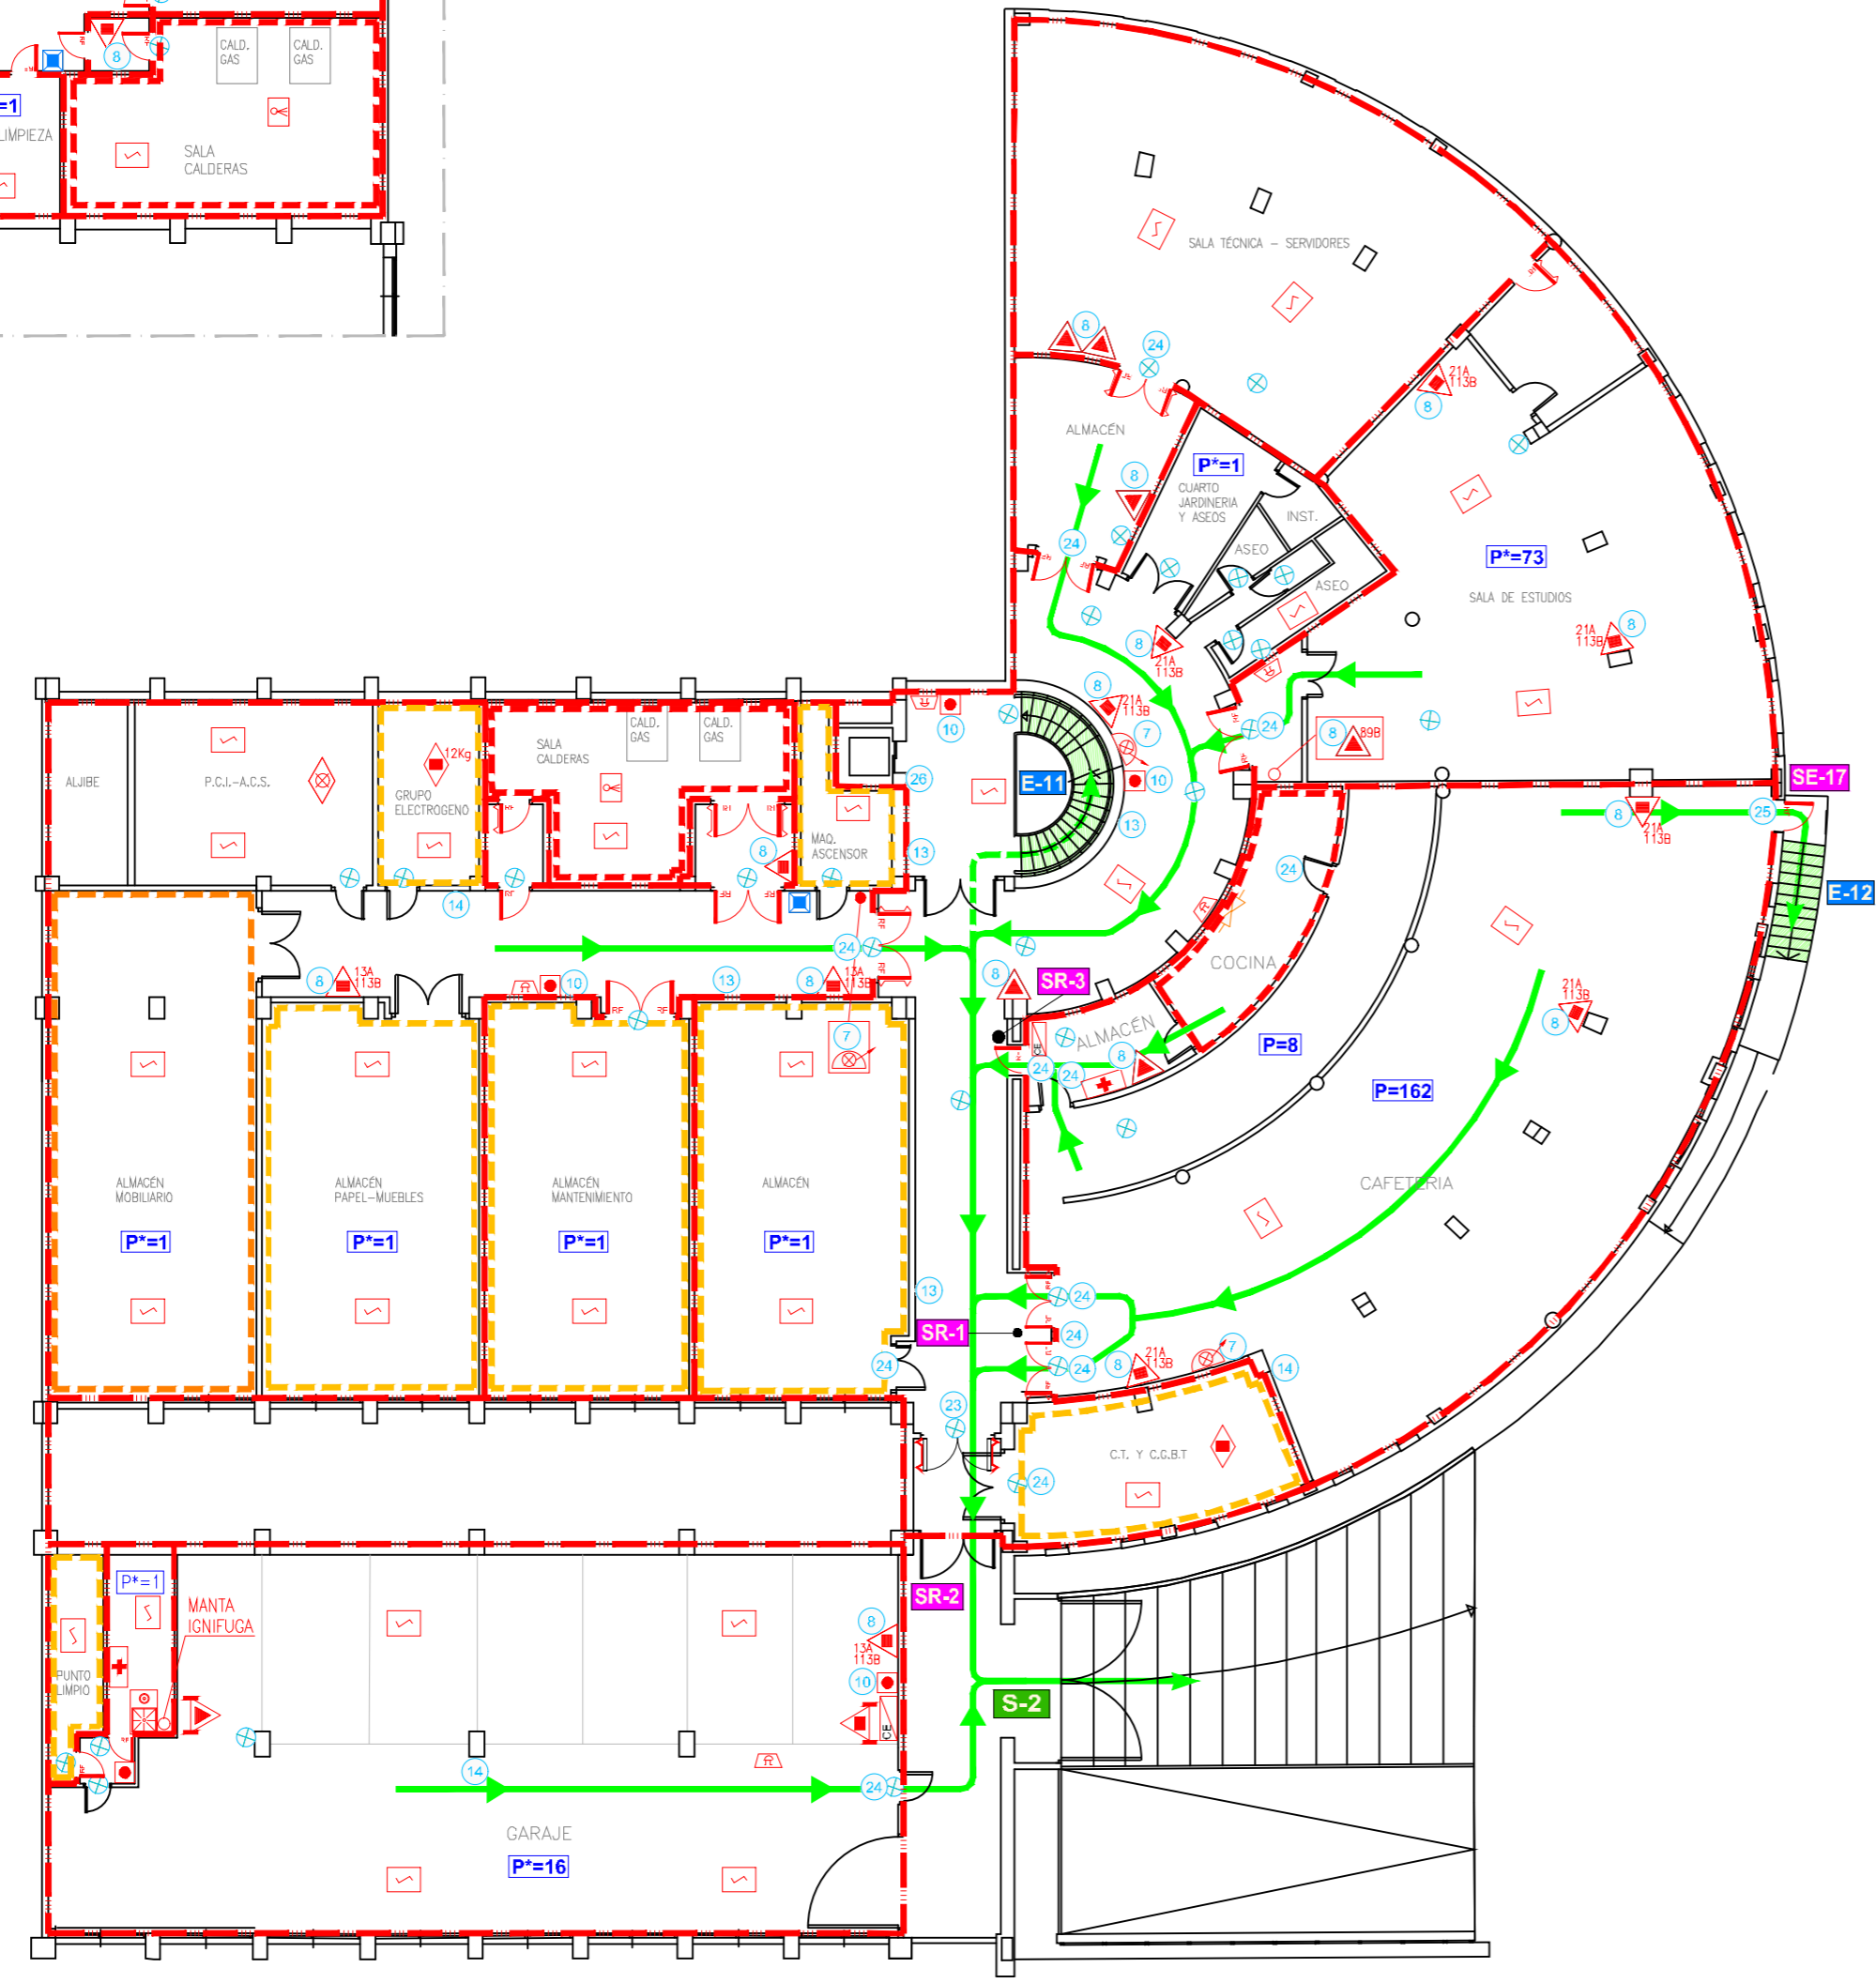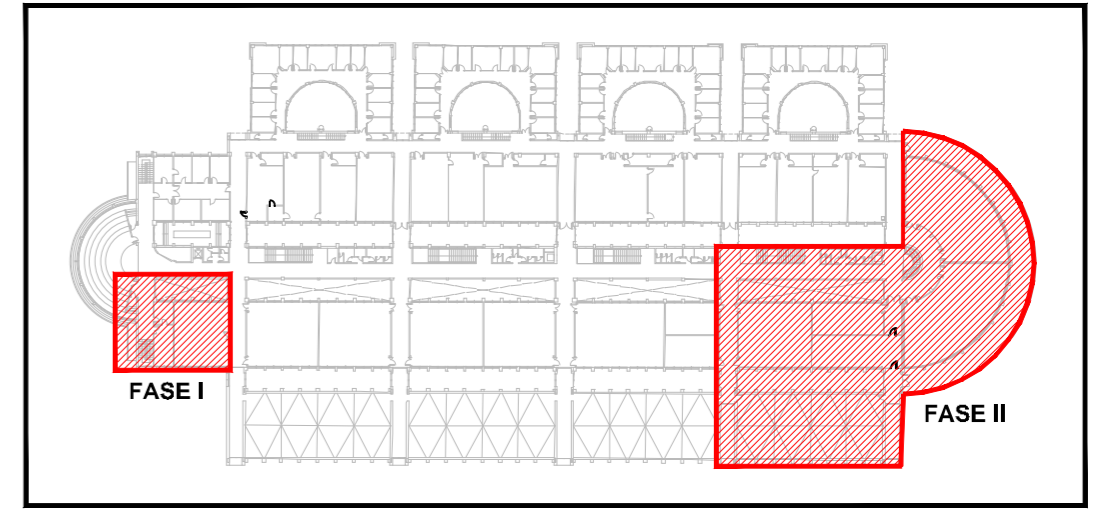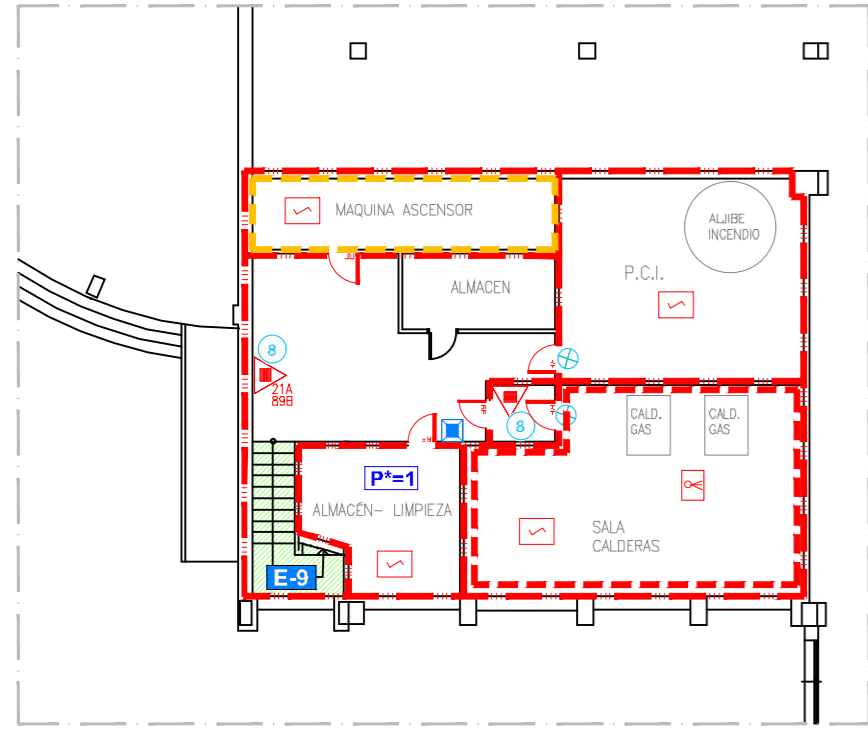

C / GUILLERMINA MEDANO ARANDA

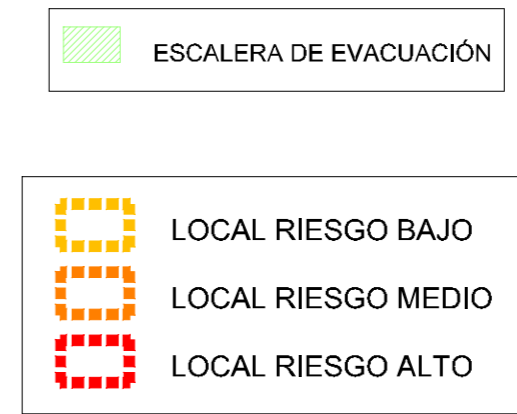

SEÑALIZACIÓN	
7	23
8	24
10	25
13	26
14	

LEYENDA	
	VIA DE EVACUACION PRINCIPAL
	VIA DE EVACUACION ALTERNATIVA
	SECTOR DE INCENDIO
	EXTINTOR DE CO2 MONTADO SOBRE CARRO
	EXTINTOR DE POLVO POLIVALENTE EFICACIA 21A 113B
	EXTINTOR DE POLVO POLIVALENTE EFICACIA 27A 183B
	EXTINTOR DE CO2 EFICACIA 89B
	BOCA DE INCENDIO EQUIPADA DE 45mm Ø
	DETECTOR DE HUMOS
	DETECCION DE GAS
	PULSADOR PARO EMERGENCIA
	BOTIQUIN
	PULSADOR DE ALARMA
	DUCHA + LAVAJOS
	EXTINTOR DE POLVO POLIVALENTE MONTADO SOBRE CARRO
	LLAVE CORTE DE GAS
	AVISADOR DE ALARMA POR MEDIOS ACUSTICOS
	PULSADOR DE APERTURA DE PUERTA
	CUADRO ELECTRICO
	ALUMBRADO DE EMERGENCIA Y SEÑALIZACION
	SISTEMA FIJO DE EXTINCION POR AGUA
	SISTEMA FIJO DE EXTINCION POR POLVO POLIVALENTE
	BOTIQUIN
	PUERTA CON BARRA ANTIPANICO
	PUERTA RESISTENTE AL FUEGO Y BARRA ANTIPANICO
	PUERTA RESISTENTE AL FUEGO
	ACCESO A EDIFICIO
	SALIDA DE EMERGENCIA
	SALIDA DE EMERGENCIA
	ESCALERA
	POBLACION
	POBLACION ALTERNATIVA

